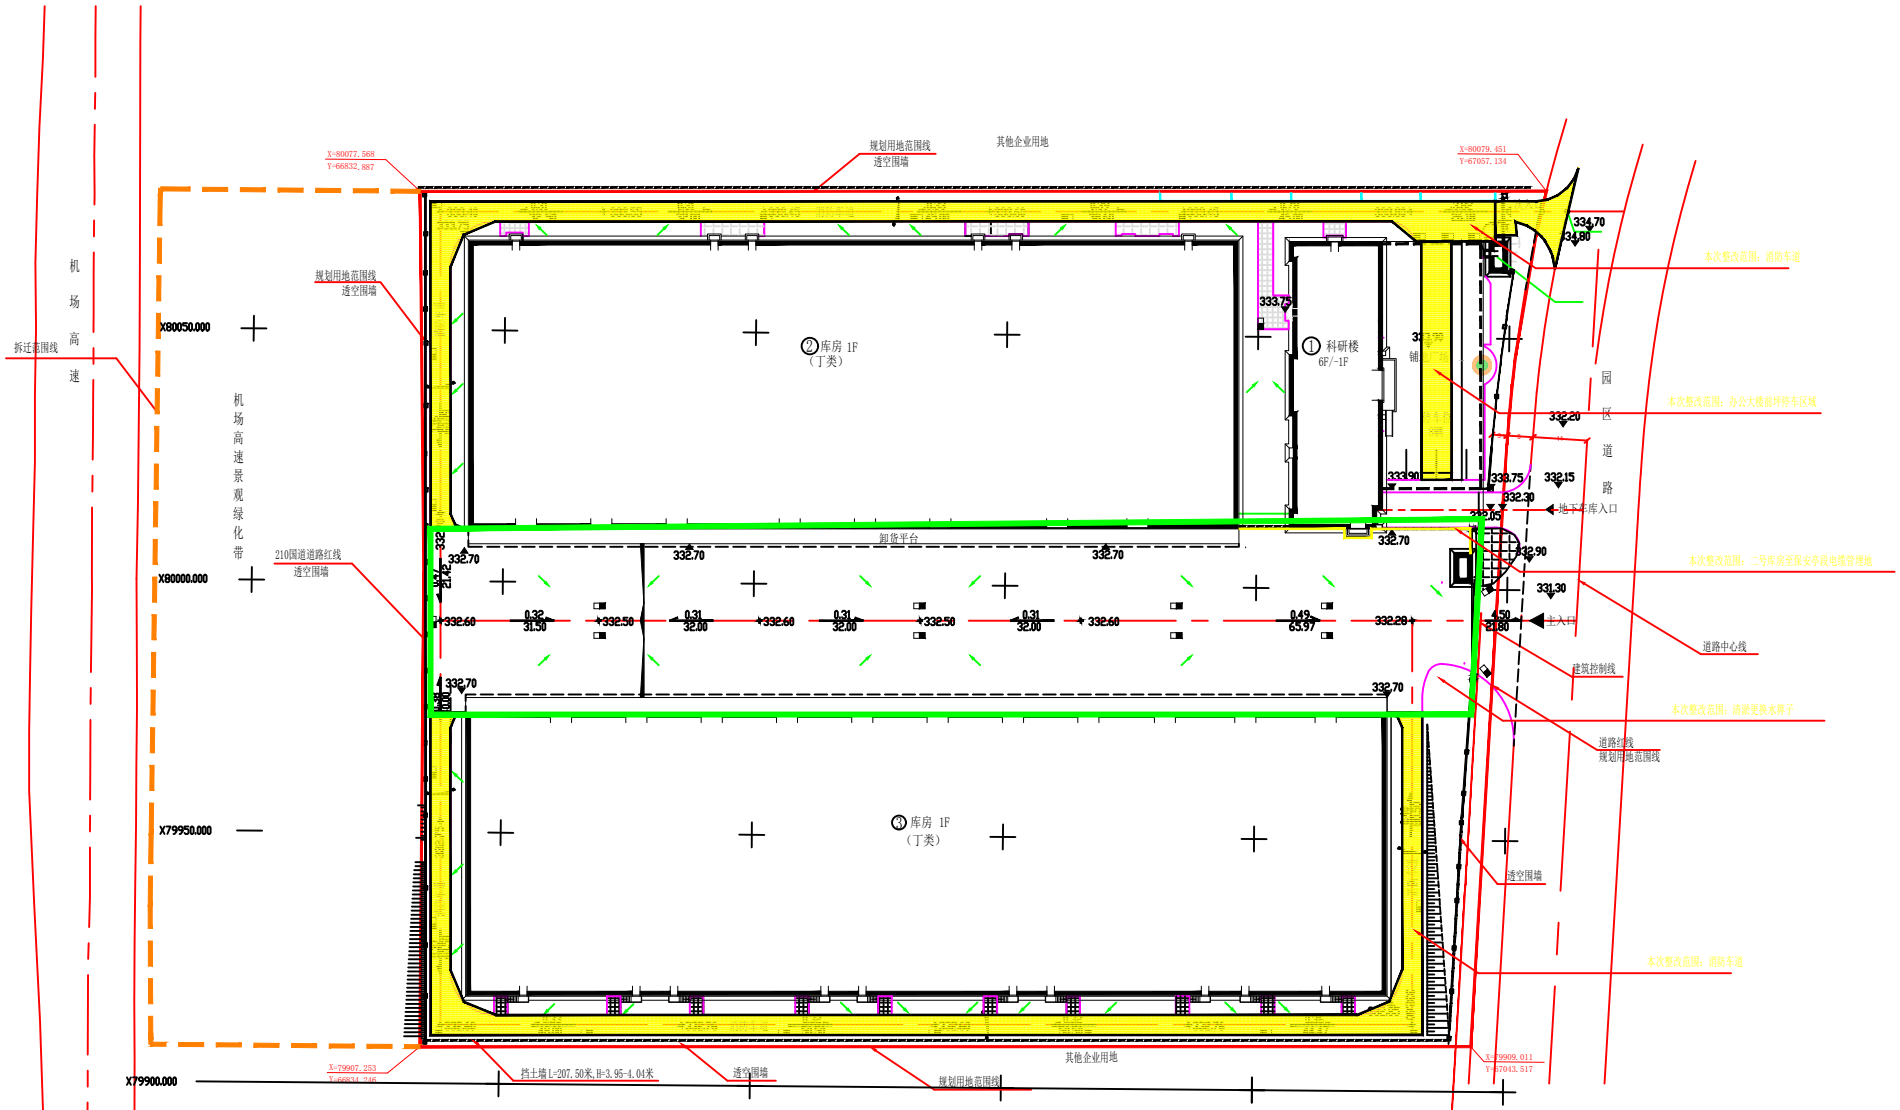
机场高速
拆迁范围线
X80050.000
X80000.000
X79950.000
X79900.000
机场高速景观绿化带
210国道道路红线
透空围墙
规划用地范围线
X=80077.568
Y=66832.887
X=79907.253
Y=66834.246
挡土墙L=207.50米,H=3.95-4.04米
其他企业用地
②库房 1F
（丁类）
③库房 1F
（丁类）
①科研楼
6F/-1F
卸货平台
X=80079.451
Y=67057.134
X=79909.011
Y=67043.517
本次整改范围：消防车道
本次整改范围：办公大楼前坪停车区域
园区道路
地下车库入口
本次整改范围：二号库房至保安亭段电缆管理地
主入口
道路中心线
建筑控制线
本次整改范围：清淤更换水箅子
道路红线
规划用地范围线